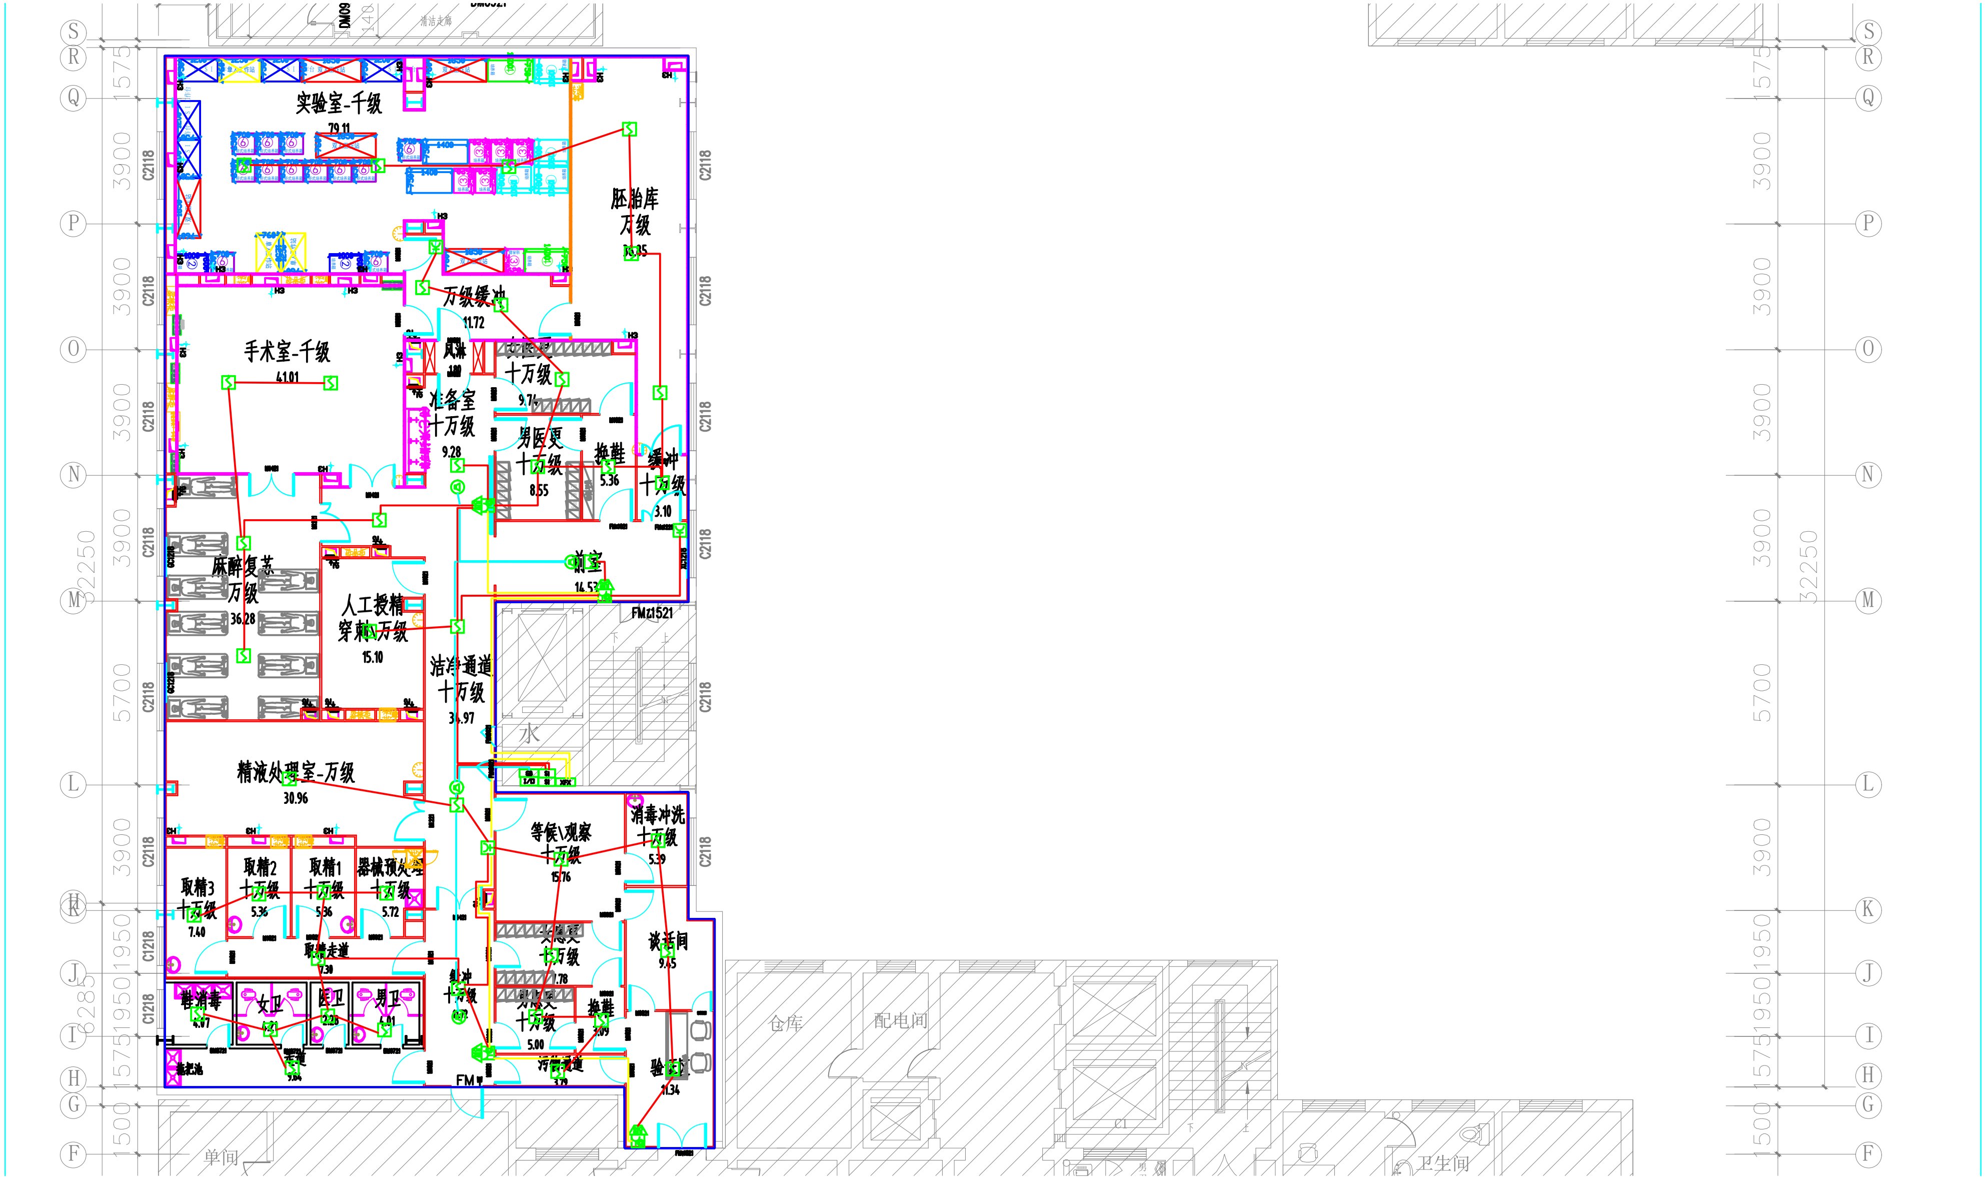
实验室-千级
79.11
胚胎库
万级
36.35
万级缓冲
11.72
手术室-千级
41.01
风淋
1.80
女医更
十万级
9.74
准备室
十万级
9.28
男医更
十万级
8.55
换鞋
5.36
缓冲
十万级
3.10
前室
14.53
FMz1521
麻醉复苏
万级
36.28
人工授精
穿刺\万级
15.10
洁净通道
十万级
34.97
水
精液处理室-万级
30.96
等候\观察
十万级
15.76
消毒冲洗
十万级
5.39
取精3
十万级
7.40
取精2
十万级
5.36
取精1
十万级
5.36
器械预处理
十万级
5.72
取精走道
7.30
女患更
十万级
1.78
谈话间
9.45
鞋消毒
4.07
女卫
医卫
2.28
男卫
4.01
缓冲
十万级
男患更
十万级
5.00
换鞋
3.09
走道
9.84
拖把池
污物通道
3.79
验证室
11.34
FM
清洁走廊
DM09
140
仓库
配电间
卫生间
单间
C2118
C1218
S
R
Q
P
O
N
M
L
K
J
I
H
G
F
1575
3900
3900
3900
3900
5700
3900
1950
1950
1575
1500
32250
6285